


STADT WALDMÜNCHEN - LANDKREIS CHAM
2. FLÄCHENNUTZUNGSPLANÄNDERUNG

F.Nr. 36.I 2.
Bestandsgraft: "22.11.2007"
Sg. 50

ÜBERSICHTSPLAN zur 2. Flächennutzungsplanänderung M = 1 : 10.000

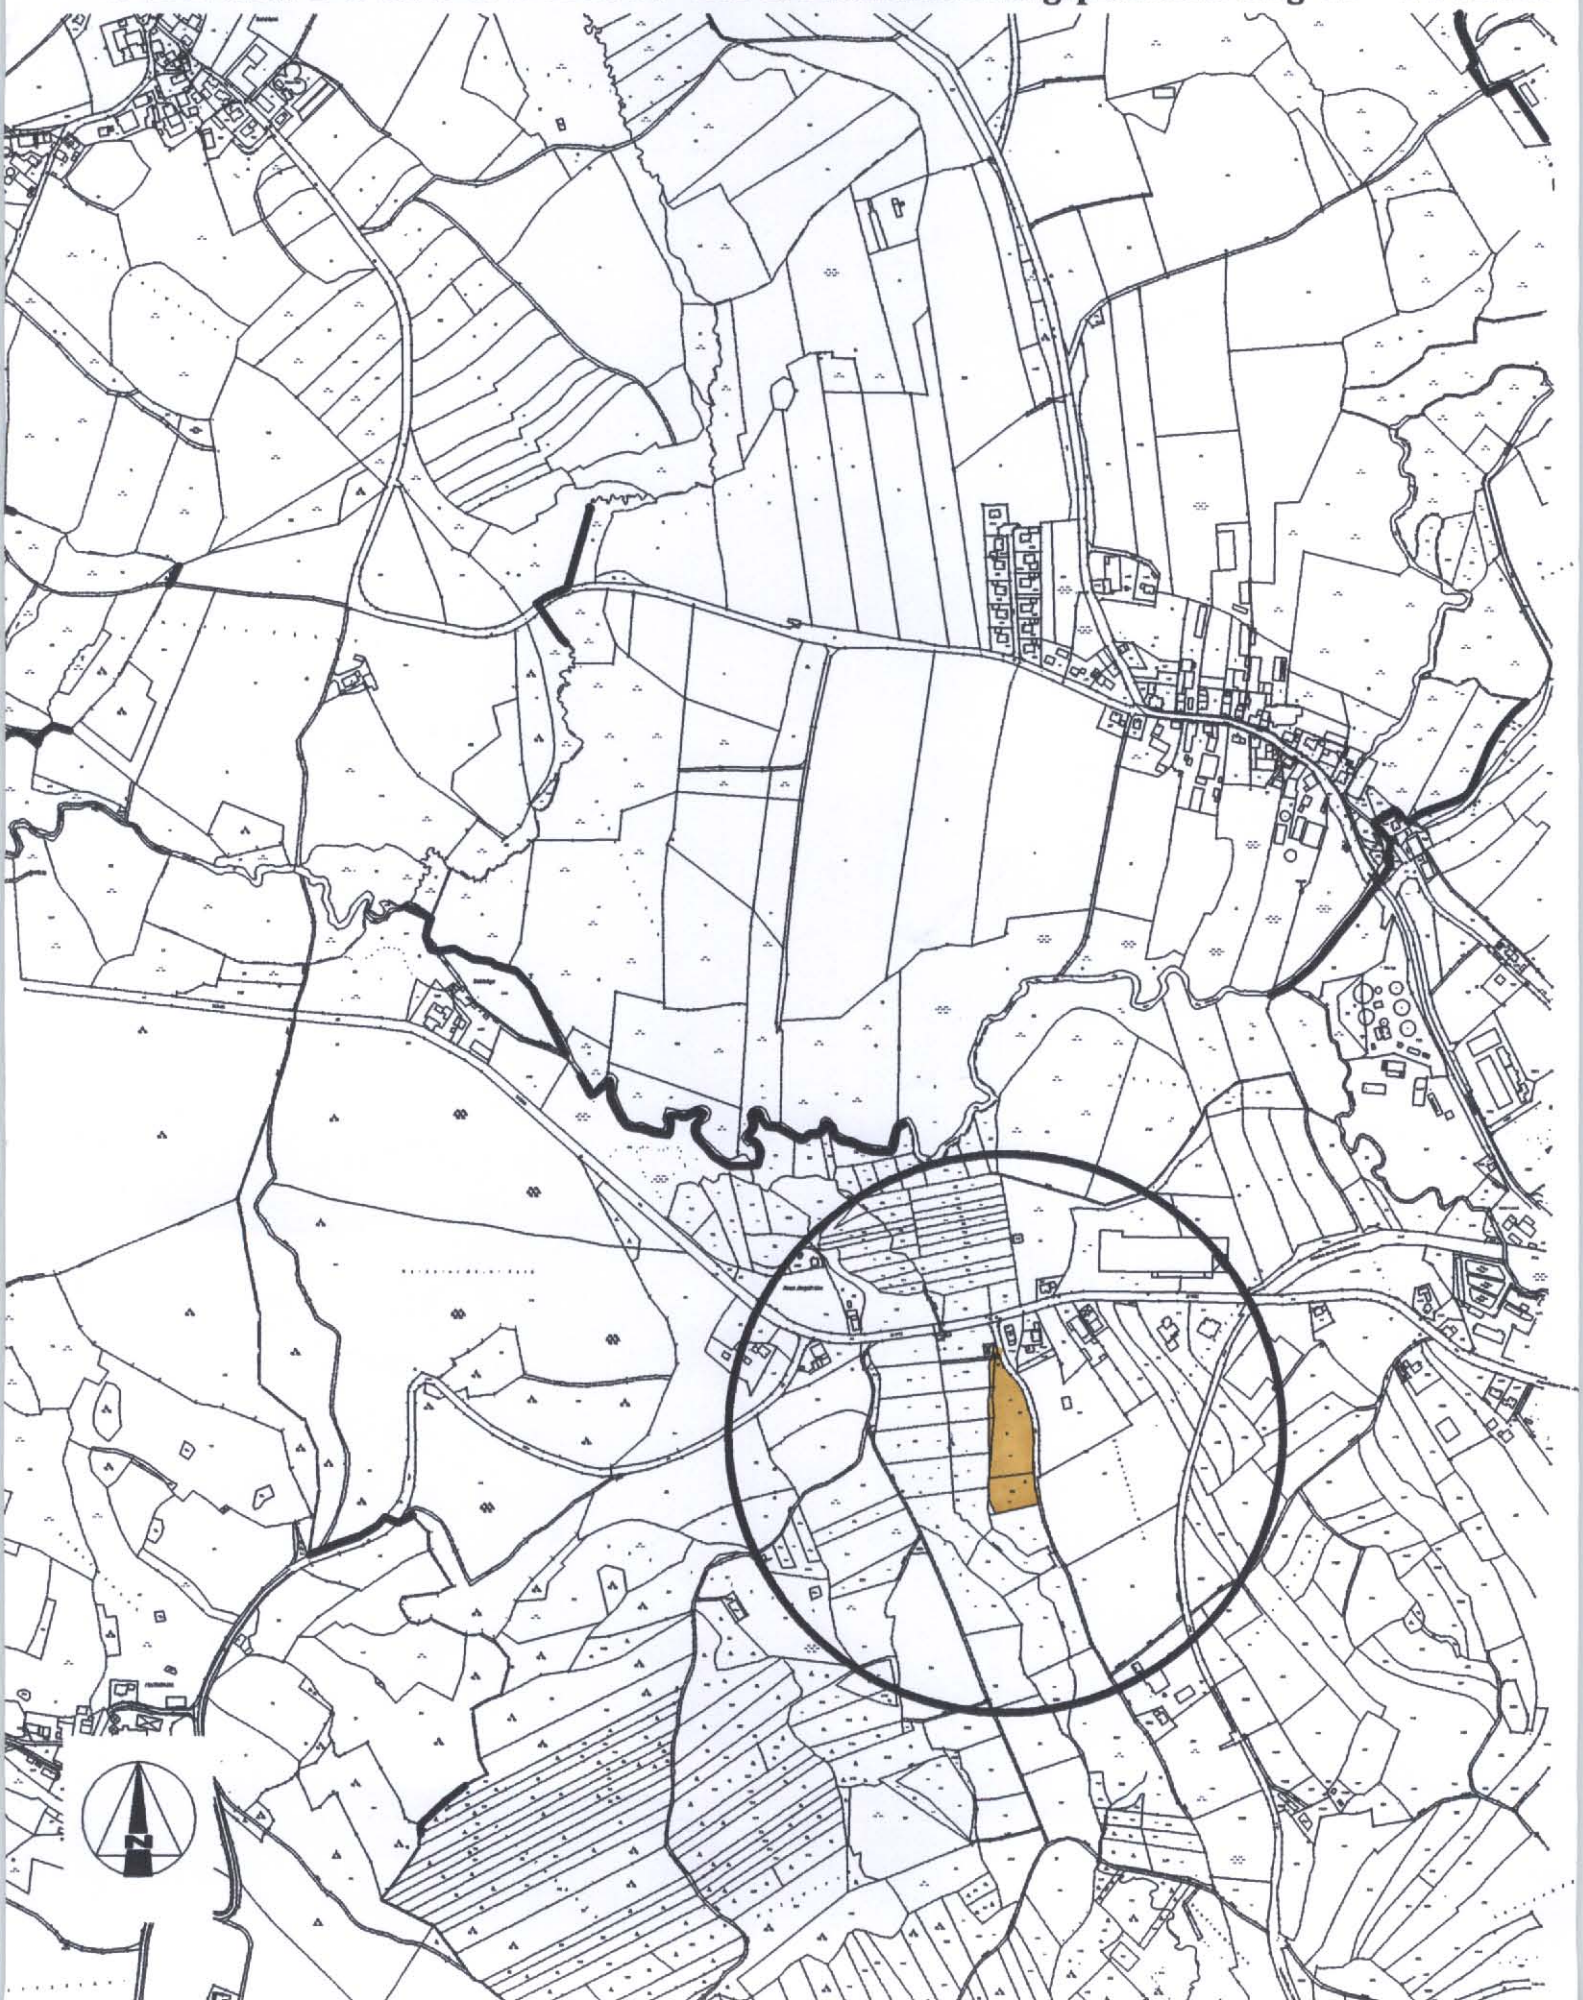

LAGEPLAN BESTAND vor der 2. Flächennutzungsplanänderung


M = 1 : 5000




--- ABGRENZUNG DES
ÄNDERUNGSBEREICHES

LAGEPLAN BESTAND incl. der 2. Flächennutzungsplanänderung

M = 1 : 5000

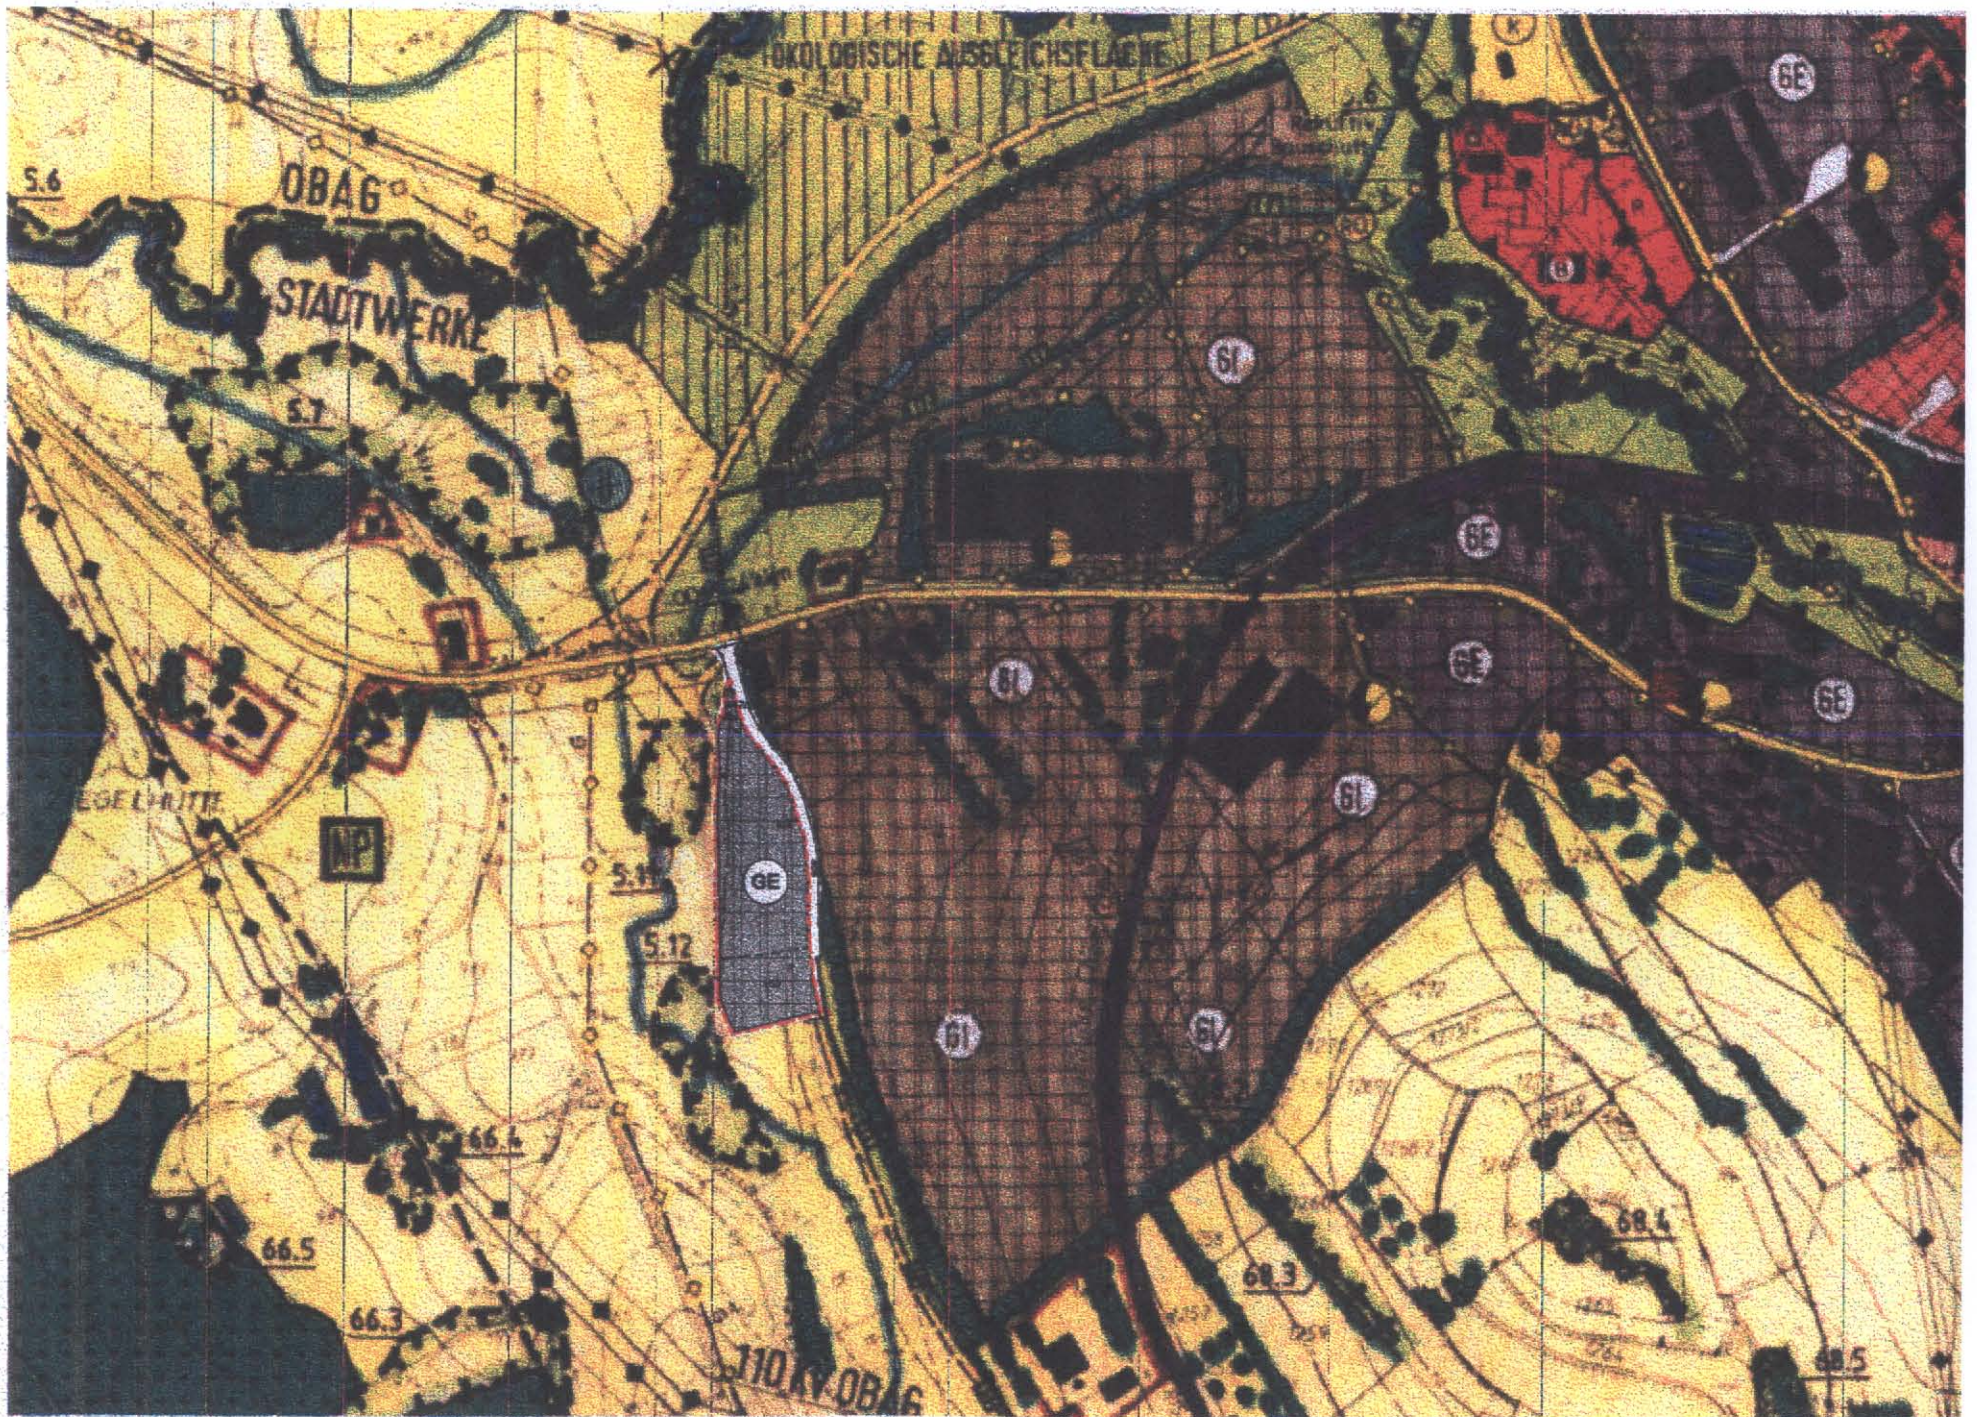


--- ABGRENZUNG DES
ÄNDERUNGSBEREICHES

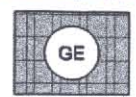

GE GEWERBEGEBIET
NEU

LAGEPLAN zur 2. Flächennutzungsplanänderung M = 1 : 5000

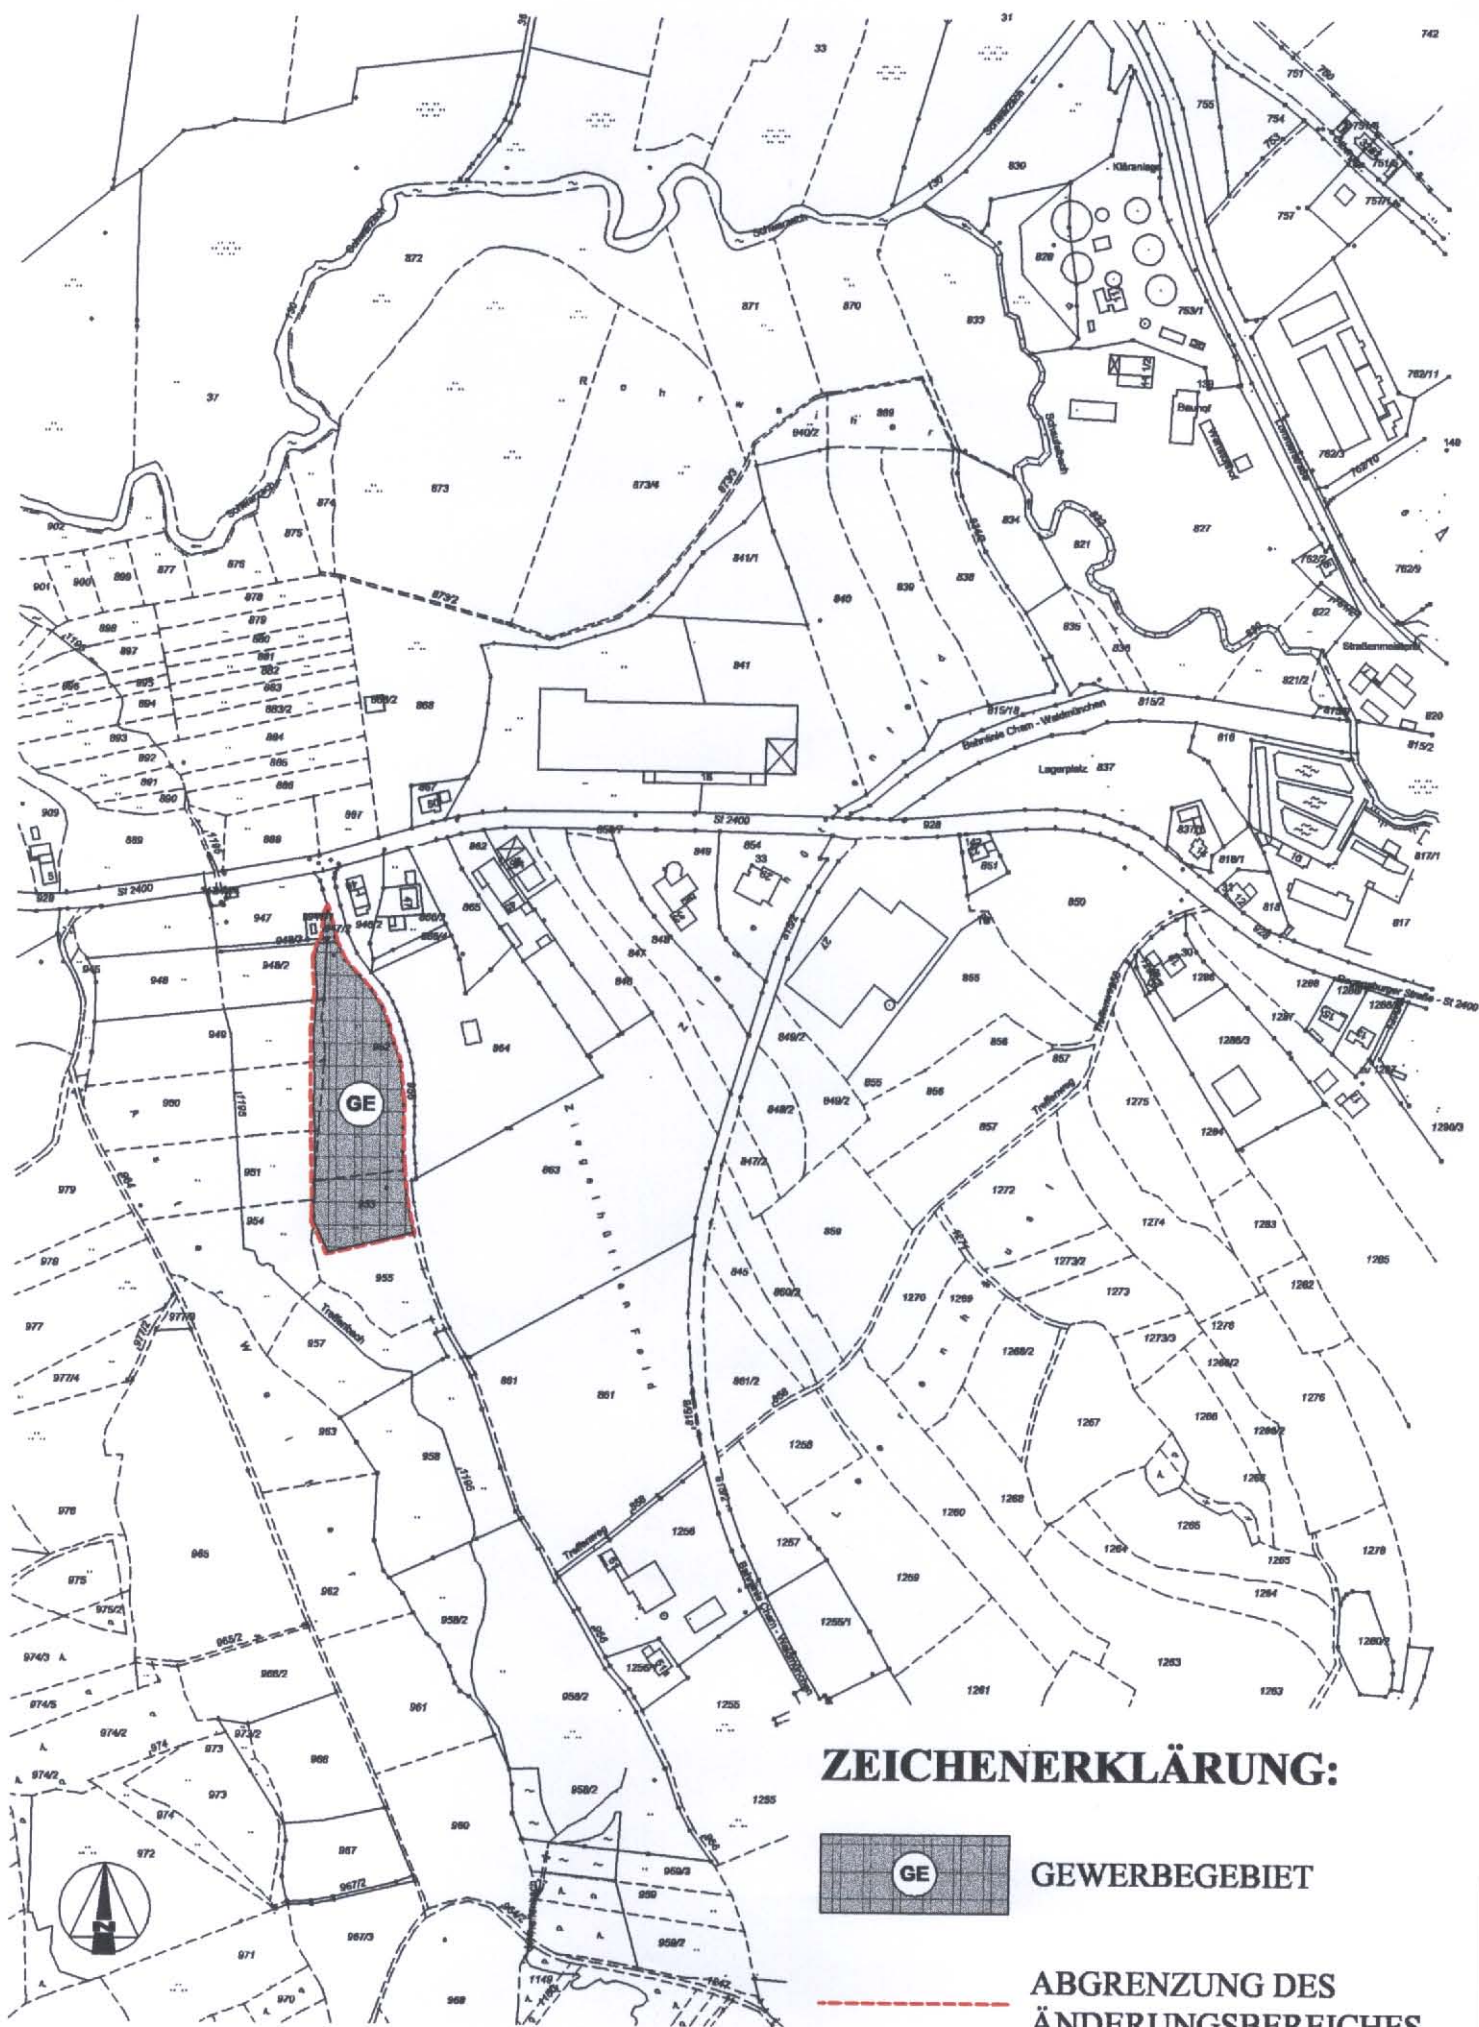

ZEICHENERKLÄRUNG:



GEWERBEGEBIET

ABGRENZUNG DES
ÄNDERUNGSBEREICHES

DECKBLATT zur 2. Flächennutzungsplanänderung

Stadt Waldmünchen, Lkr. Cham - Erweiterung der Gewerbeflächen

Architekturbüro Max Schneider
Am Rohrgarten 9 93449 Waldmünchen

Stadt Waldmünchen

Waldmünchen, den 06.06.2007
geänd. 18.07.2007
19.09.2007

Waldmünchen, den 22. NOV. 2007



Schneider, Architekt

Löffler, 1. Bürgermeister



Sichtvermerke:

Stadtratsbeschluß über die Einleitung
der Änderung des genehmigten
Flächennutzungsplanes gem. § 2 (1) BauGB

12.06.2007

Bekanntgabe der Änderung (öffentlich)
gem. § 2 (1) BauGB

18.06.2007

Bürgerbeteiligung nach § 3 (1) BauGB
UND TÖB nach § 4 (1) BauGB
~~Kriegler-Infoportal~~

vom 26.06.2007 bis 24.07.2007
vom 19.06.2007 bis 17.07.2007

Stadtratsbeschluß über die Billigung
der Änderung und Anordnung der
Auslegung

24.07.2007

Öffentliche Auslegung der Änderung
samt Erläuterung vom bis
gem. § 3 (2) BauGB
Beteiligung der TÖB nach § 4 Abs. 2 BauGB

vom 07.08.2007 bis 10.09.2007

Stadtratsbeschluß über die Feststellung
des Flächennutzungsplanes
(in der Fassung vom 19.09.2007)

vom 31.07.2007 bis 10.09.2007

Genehmigung zur Änderung des Flächen-
nutzungsplanes durch das Landratsamt
gem. § 6 (1) BauGB

02.10.2007

07.11.2007

~~Beitrittsbeschluß des Stadtrates bezüglich
der Maßgaben laut Genehmigungsbescheid
vom~~

~~Öffentliche Auslegung aufgrund des
Genehmigungsbescheides vom~~

~~Erneute Verabschiedung der Flächennutzungs-
planänderung in der Fassung vom~~

Bekanntmachung der Genehmigung der
Änderung gem. § 6 (5) BauGB
und Inkrafttreten der 2. Flächennutzungsplanänderung

22 NOV. 2007