


**ZUSÄTZLICHE KLÄRUNG:**  
 SANIERUNGSGEBIET  
 Altstadt II  
 SANIERUNGSGEBIET  
 Altstadt I

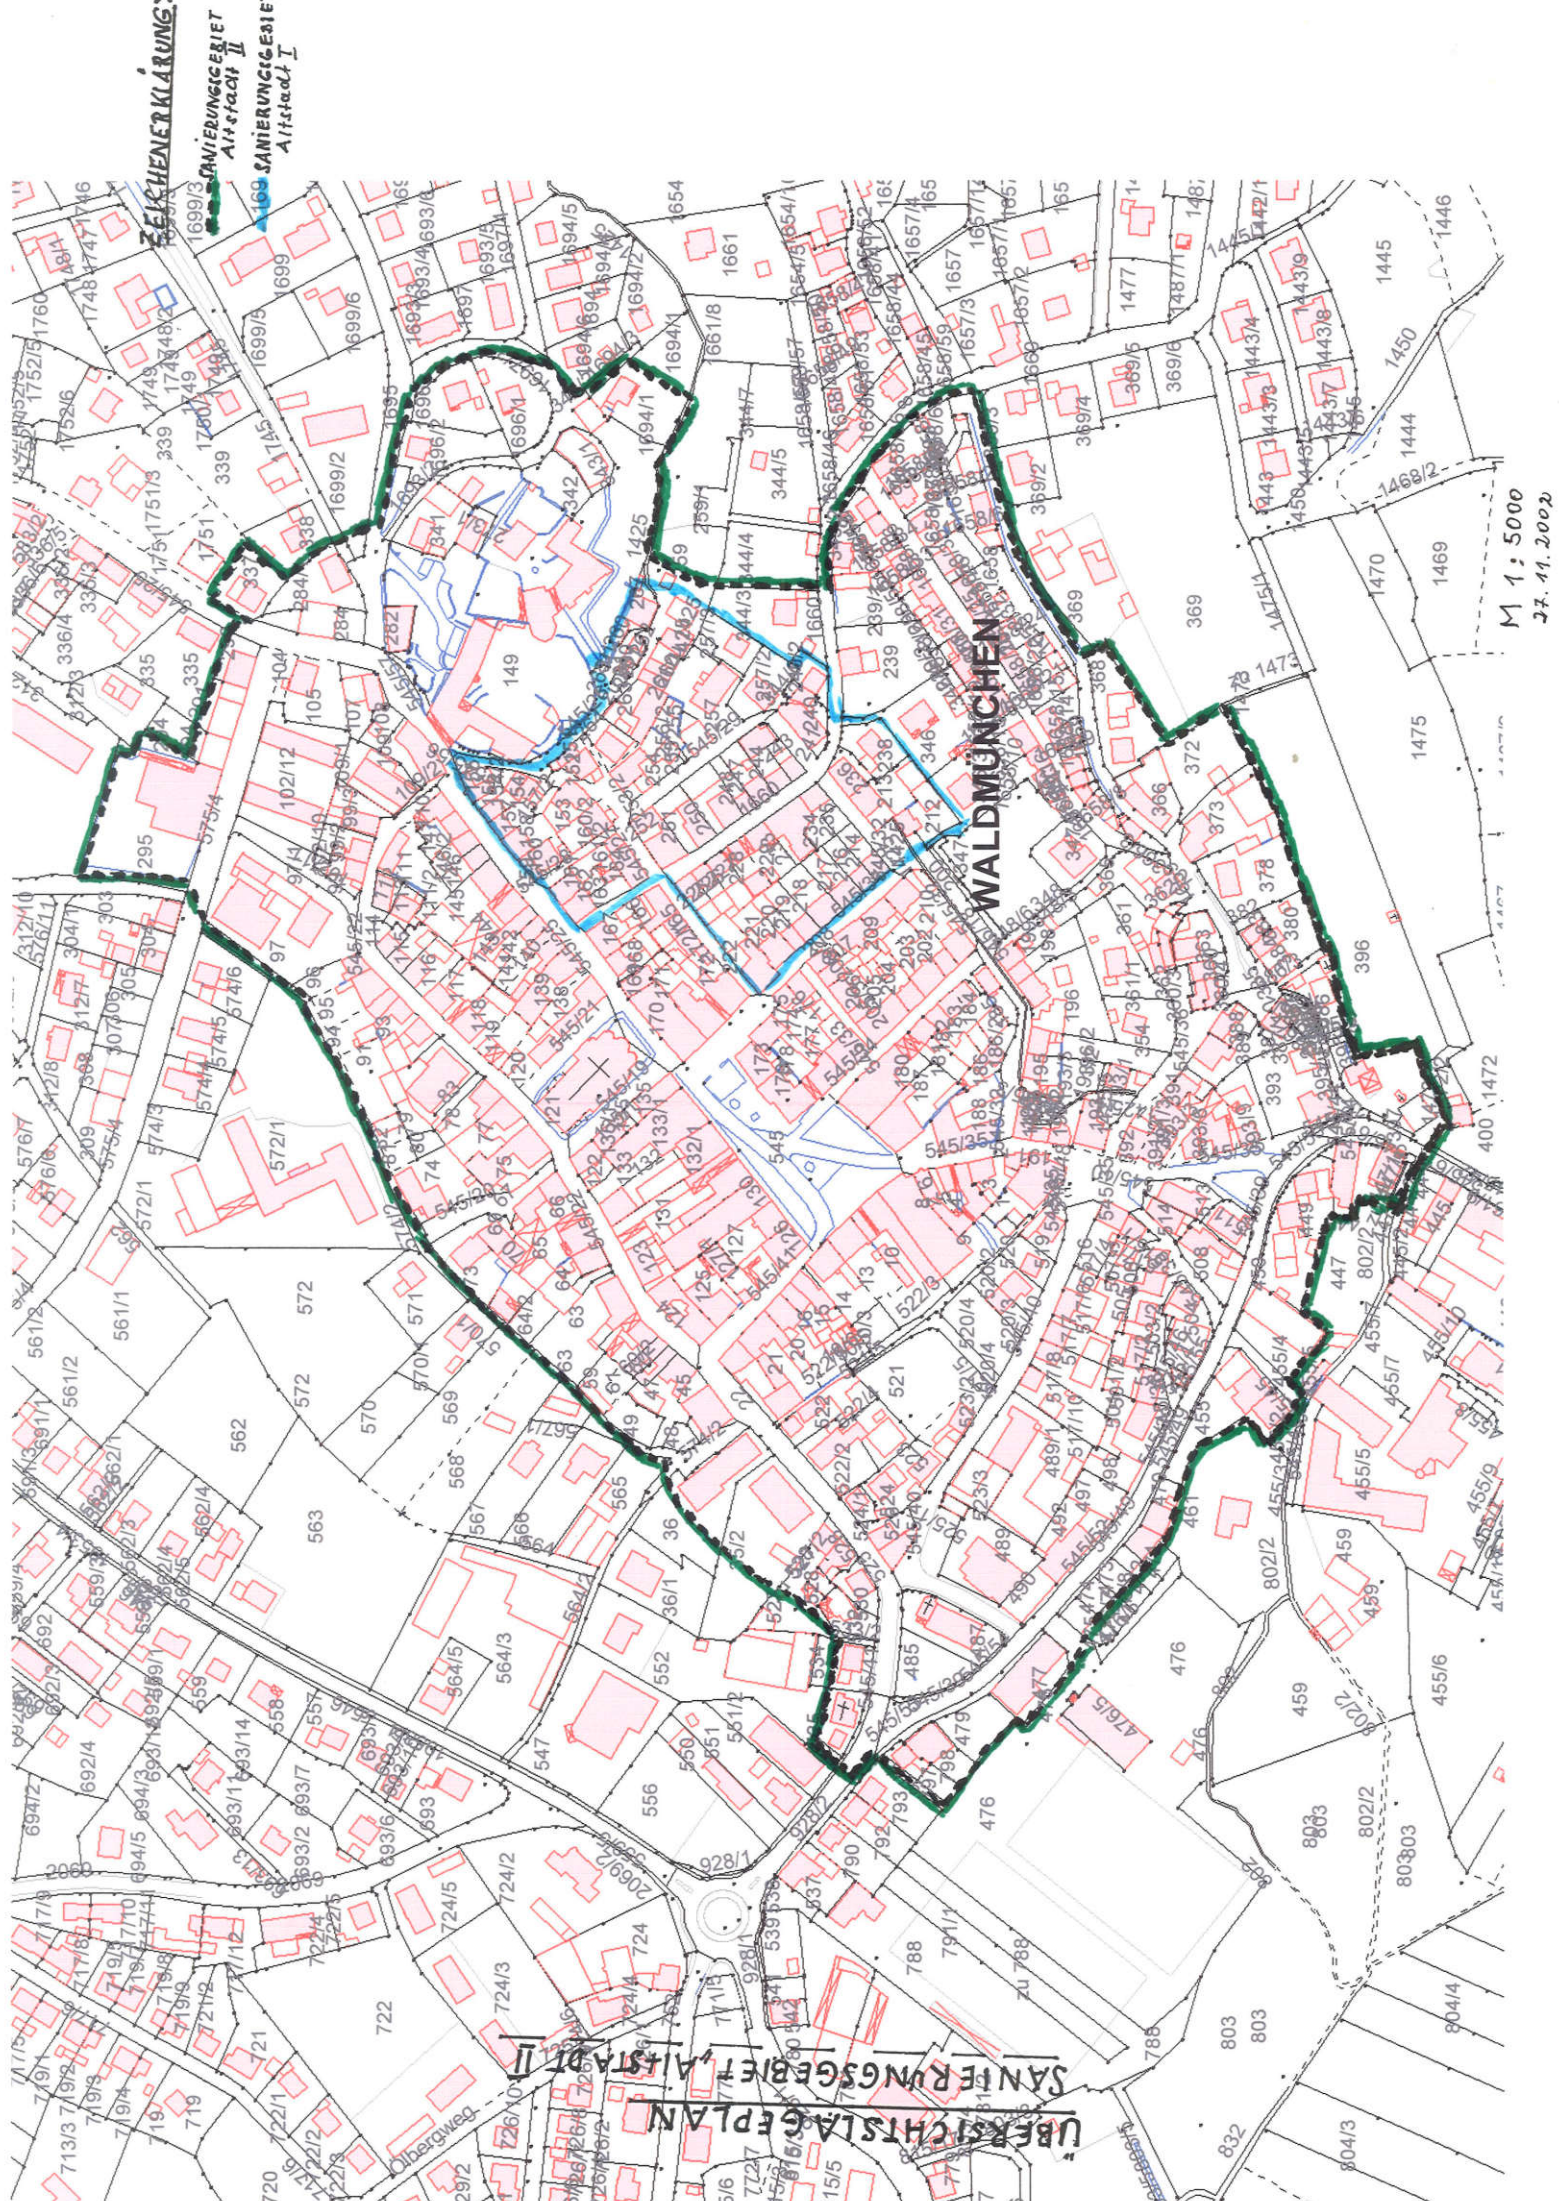

**ÜBERSICHTSPLAN**  
 SANIERUNGSGEBIET ALTSTADT II

M 1:5000  
 27.11.2000